












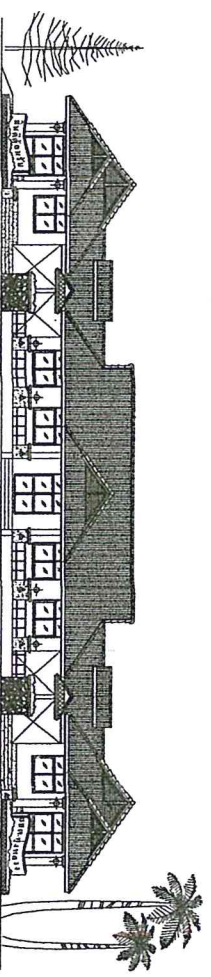









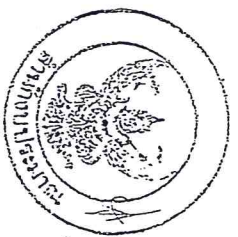









ว.1-01



องค์การบริหารส่วนตำบลทุ่งหลวง

โครงการ
ก่อสร้างถนนคอนกรีตเสริมเหล็ก

สถานที่

เขียนแบบ
P. K.
(นายธีรชัย กะมลณี)
วิศวกรโยธาชำนาญการ

สำรวจ
P. K.
(นายธีรชัย กะมลณี)
วิศวกรโยธาชำนาญการ

ตรวจสอบ
P. K.
(นายสุกฤทัย อัครนิรันดร์)
ผู้อำนวยการกองช่างระดับตำบล



เห็นชอบ
P. K.
(นางสาวอารดา นนทศรีสวัสดิ์)
ปลัดองค์การบริหารส่วนตำบลทุ่งหลวง

อนุมัติ
P. K.
(นายสมคิด ตาวีเป๊ก)
นายกองค์การบริหารส่วนตำบลทุ่งหลวง

แบบแสดง
แบบขยายโยธาโครงการ

เลขที่แบบ

แผ่นที่ 5 จำนวน ๔

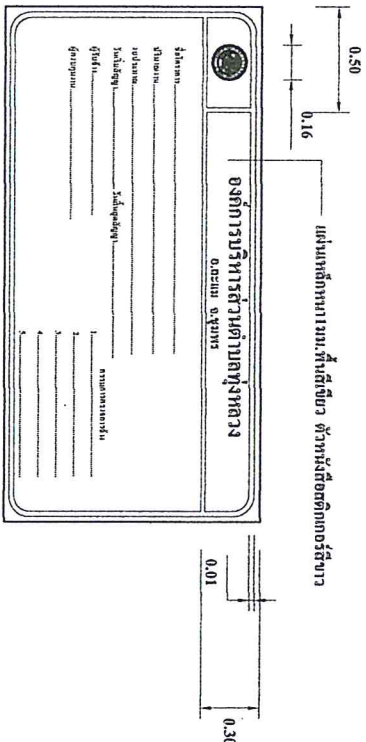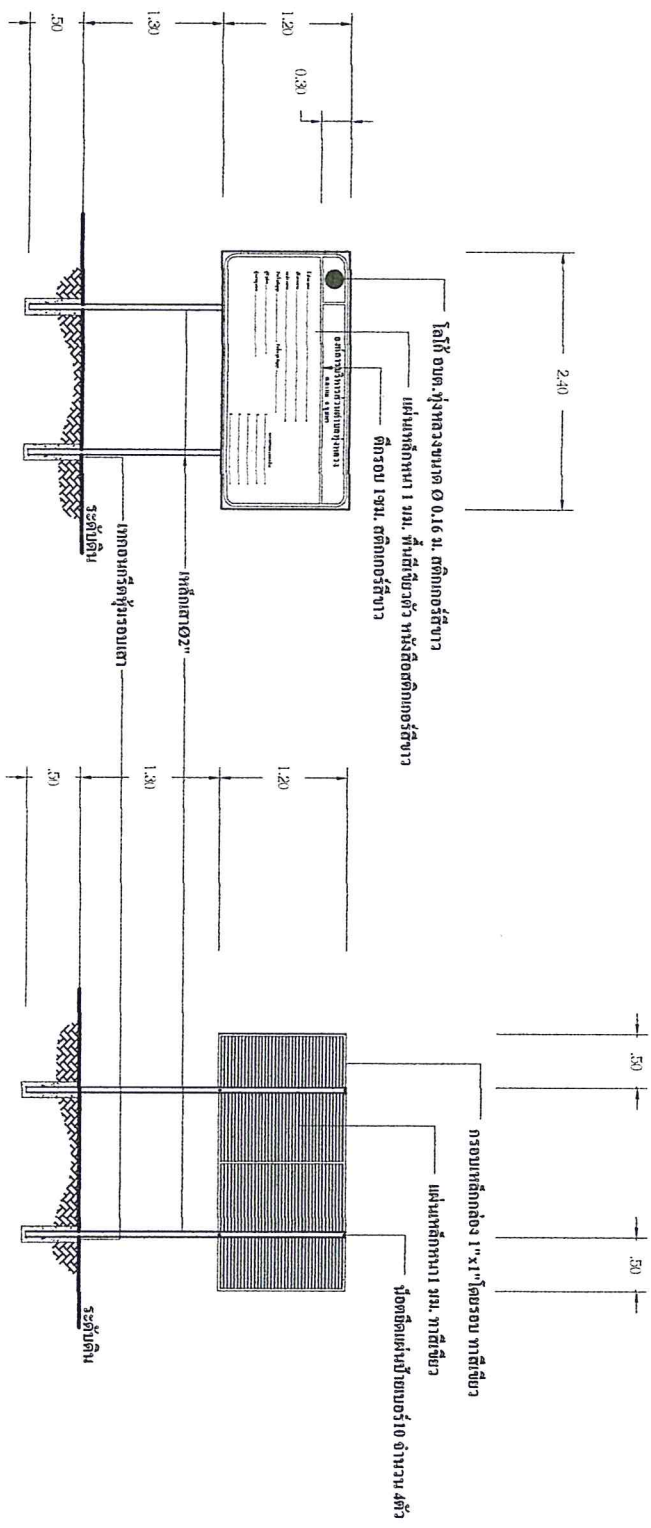

แบบขยายโครงการ
มาตราส่วน 1:50